


Im Umkreis (40cm) der Telefonanlage

An der Tür

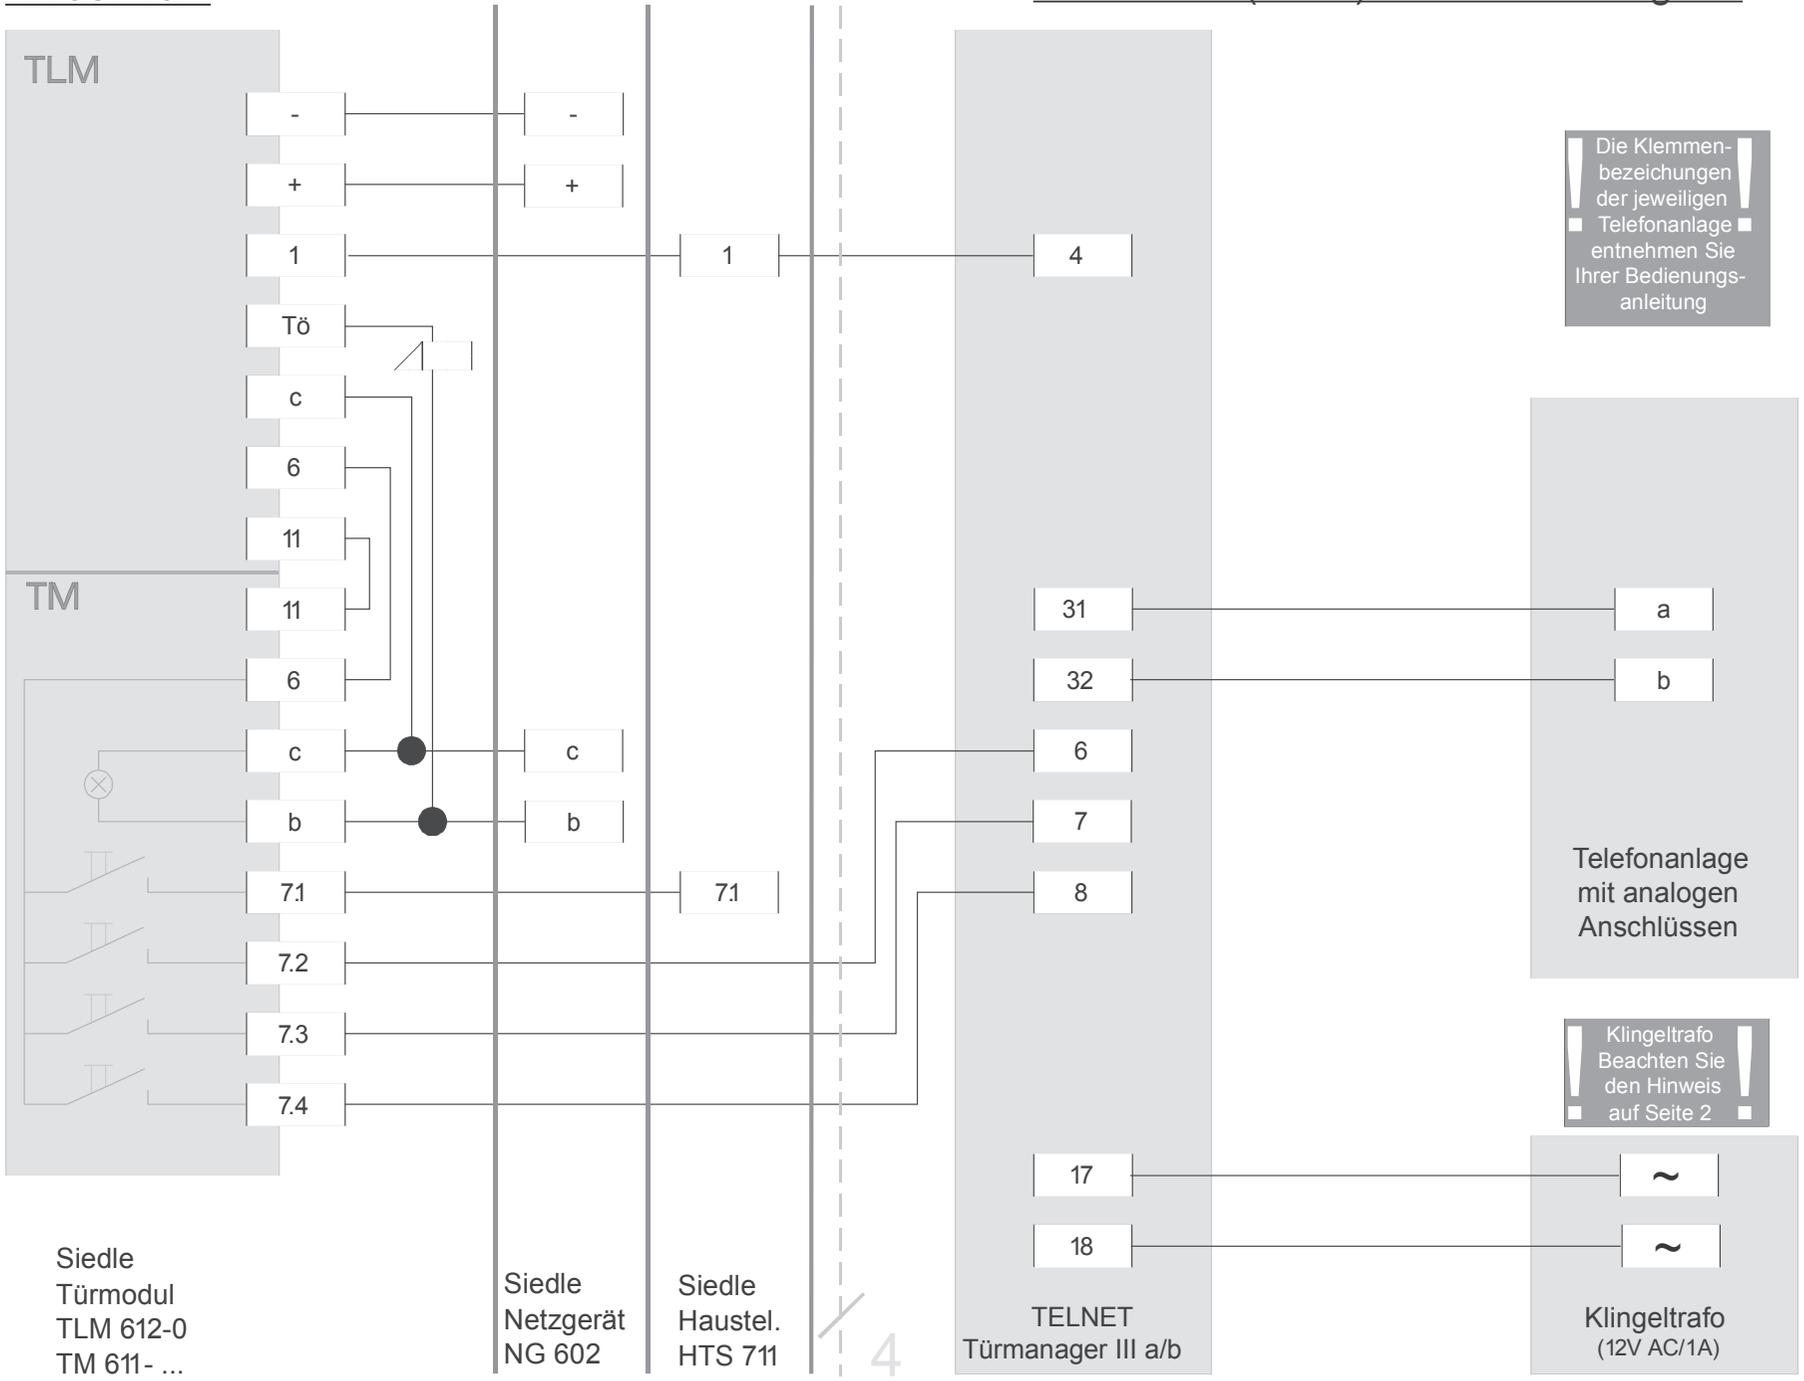

Die Klemmenbezeichnungen der jeweiligen Telefonanlage entnehmen Sie Ihrer Bedienungsanleitung

Klingeltrafo Beachten Sie den Hinweis auf Seite 2

Beachten Sie die Beschreibungen in Kapitel 2
Wahlschalter Türsystem in Stellung 3 = Siedle 1+n

Siedle
Türmodul
TLM 612-0
TM 611- ...

Siedle
Netzgerät
NG 602

Siedle
Haustel.
HTS 711

TELNET
Türmanager III a/b

Klingeltrafo
(12V AC/1A)

